



P.R.G.C. - Zonizzazione Sud
Scala 1:5000

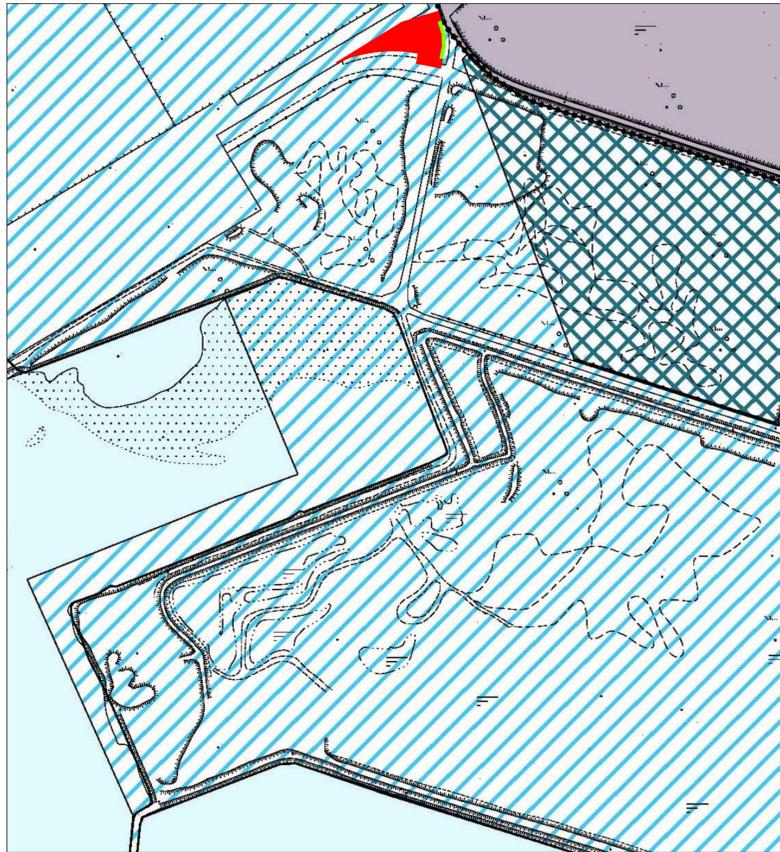


- LEGENDA**
- ZONE OMOGENEE**
- A1 - DELLA ROCCA
 - A2 - DI PANZANO
 - A3 - AREA DI CENTRO STORICO E PANZANO CASE OPERAIE
 - B1 - RESIDENZIALE DI CENTRO CITTA'
 - B2 - RESIDENZIALE DI TRASFORMAZIONE
 - B3 - RESIDENZIALE DI INTERESSE AMBIENTALE
 - B4 - RESIDENZIALE ESTENSIVA
 - B5 - RESIDENZIALE A DENSITA' RIDOTTA
 - C - RESIDENZIALE ESTENSIVA
 - D1 - INDUSTRIALE DI INTERESSE REGIONALE, AMBITI DI OPERATIVITA' DEL CONSORZIO PER LO SVILUPPO INDUSTRIALE DI MONFALCONE
 - D3 - INSEDIAMENTI INDUSTRIALI ED ARTIGIANALI SINGOLI ESISTENTI
 - E2 - AREE BOSCHIVE
 - E9 - AMBITI DI INTERESSE AGRICOLO
 - F3 - TERRITORIO CARISICO
 - F4 - AREE UMIDE DI TUTELA NATURALISTICA
 - G1a - STRUTTURE RICETTIVE PER L'ARENILE E GLI SPORT NAUTICI
 - G1b - AMBITO RESIDENZIALE TURISTICO DI MARRINA JULIA
 - G1c - SPAZI ALBERATI ED ATTREZZATI DI RETROSPAGGIA
 - H2H2a - ATTREZZATURE COMMERCIALI DI INTERESSE COMUNALE
 - H3 - CENTRO COMMERCIALE ESISTENTE
 - H3d - STRUTTURE PER LA GRANDE DISTRIBUZIONE CON S.C.C. < 15.000 MQ.
 - L1 - ATTREZZATURE PORTUALI DI INTERESSE REGIONALE
 - L2 - ATTREZZATURE PORTUALI DI INTERESSE COMUNALE
 - N1 - ATTREZZATURE DI INTERSCAMBIO MERCI DI INTERESSE REGIONALE
 - O - ZONE MISTE
- SERVIZI**
- S1 - ATTREZZATURE PER LA VIABILITA' E I TRASPORTI
 - S2 - ATTREZZATURE PER IL COSTO, SVILUPPO INDUSTRIALE E LA CULTURA
 - S3 - ATTREZZATURE PER LE ATTIVITA' TURISTICHE
 - S4 - ATTREZZATURE PER L'IGIENITA' E LA SANITA'
 - S5 - VERDE DI CONIETTO
 - S6 - VERDE DI ARBUSTO / ARBUSTO
 - S7 - VERDE DI SEMENTI / VERDE
 - S8 - VERDE DI GIARDINI
 - S9 - PARCO USUARI COMPRESORALE
 - S10 - SERVIZI ED ATTREZZATURE PER GLI SPORT NAUTICI
 - S11 - SERVIZI ED ATTREZZATURE PER GLI SPORT NAUTICI E LA NAUTICA DA DIPIORTO
 - S12 - SERVIZI TECNOLOGICI

- ALTRE ZONE**
- RACCORDI FERROVIARI DI PROGETTO
 - FASCIE DI RISPETTO STRADALE
 - ZONE DI VIABILITA', SISTEMI DI TRASPORTO E STRUTTURE CONNESSE
 - ZONE DI RISPETTO DEI CIMITERI
 - ZONA MILITARE
 - ZONA FERROVIARIA
- PERIMETRO AMBITI**
- FASCIA DI INEDIFICABILITA'
 - ARGINE DI PROGETTO
 - AMBITO DI DIPESA LIBERO SCORRIMENTO DELLE ACQUE DI FALDA
 - AMBITI SOGGETTI A PIANO ATTUATIVO
 - PIANO ATTUATIVO VIGENTE O ADOTTATO
 - AMBITI SOGGETTI A PIANO ATTUATIVO DI RECUPERO
 - PIANO ATTUATIVO VIGENTE O ADOTTATO DI RECUPERO
 - PERIMETRO AMBITO "EX ALBERGO OPERAI"
 - PERTINENZE "EX ALBERGO IMPIEGATI"
 - PERIMETRO AMBITO INTERESSATO DA ASSERVIMENTO
 - ACQUEDOTTO
 - BIOTOPPO
 - CONO VISUALE ROCCA

MAPPA CATASTALE
Scala 1:2880

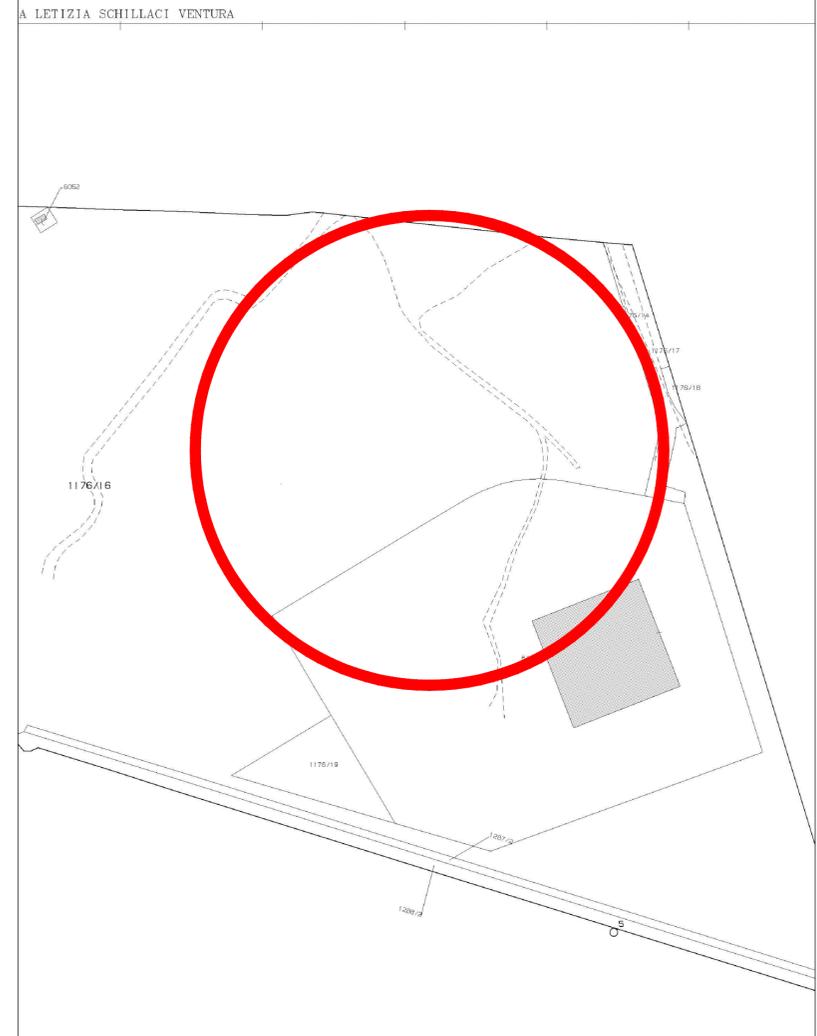

P.R.G.C. - Vincoli Sud
Scala 1:5000

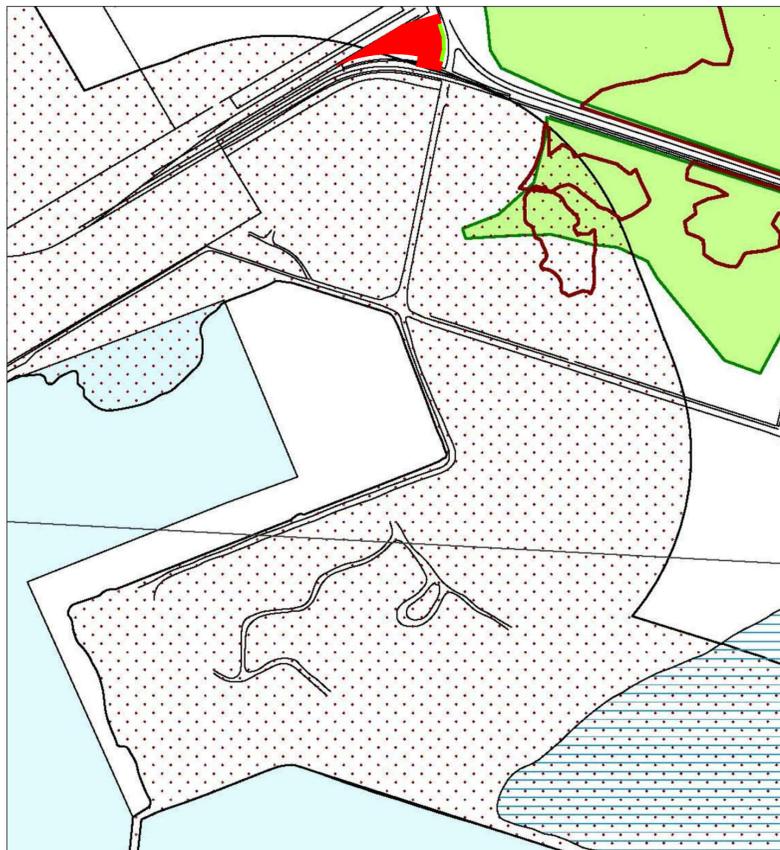

- LEGENDA**
- AREE SOTTOPOSTE A VINCOLO PAESAGGISTICO**
- TERRITORI COSTIERI
 - IMMOBILI SOTTOPOSTI A VINCOLO AI SENSI DEL D.Lgs. 42/2004
 - LE MANDRIE (d.m. roma 20.05.1996)
 - AREA DI VIA COLOMBO (d.m. dd. roma 20.05.1996)
 - ROCCA E PERTINENZE (d.m. dd. roma 09.06.1956)
 - TERME ROMANE (d.m. dd. roma 12.05.1971)
 - VILLA ROMANA E IMBARCAZIONE (d.m. dd. roma 19.02.1973 e d.m. dd. roma 18.11.1974)
 - ZONA A NORD DEL LISERT (d.m. dd. roma 7.01.1959)
 - CASA SORANZO (d.m. dd. roma 11.07.1953)
 - CASA PAPPARTOTTI (d.m. dd. roma 28.06.1955)
 - EX ALBERGO OPERAI (d.m. dd. roma 17.05.2004)
 - AREA ADIACENTE EX ALBERGO OPERAI (d.m. dd. roma 18.06.2004)
 - MUNICIPIO
- AREE SOTTOPOSTE A VINCOLO IDROGEOLOGICO**
- ai sensi del R.D. 3267/27, DPR 61/977
- AREE SOTTOPOSTE A PARTICOLARI VINCOLI**
- AREE GRAVATE DA USI CIVICI
 - AREE PERCORSE DA INCENDI
 - PARCHI, RISERVE E TERRITORI DI PROTEZIONE ESTERNA DEI PARCHI
 - SITI D'IMPORTANZA COMUNITARIA (SIC)
 - PRATI STABILI
- AMBITI DI SICUREZZA IDRAULICA CONTRO LE ALTE MAREE ECCEZIONALI:**
- altezza minima 1,50
 - altezza minima 2,20
- VINCOLO AERONAUTICO**
- altezza massima in 55,5 s.l.m. - pendenza 140
 - altezza massima in 55,5 s.l.m. - pendenza 120
 - altezza massima in 55,5 s.l.m.
- ELEMENTI DI INTERESSE STORICO ED ARCHEOLOGICO**
- PERCORSO ROGGIA S. GIUSTO
 - PERMETRAZIONI ANTICHE MURA ANCORA ESISTENTI
 - PERMETRAZIONI ANTICHE MURA NON PIU' ESISTENTI



DIREZIONE CENTRALE INFRASTRUTTURE E TERRITORIO
Servizio porti e navigazione interna



CONSORZIO DI SVILUPPO
ECONOMICO DEL MONFALCONESE

ASFALTATURA - TORRE FARO E IMPIANTI TECNOLOGICI
PRESSO IL FASCIO BINARI VARCO N.2 PORTO DI MONFALCONE

PROGETTO ESECUTIVO

IL RESPONSABILE DEL PROCEDIMENTO:
dott. Giampaolo Fontana

PROGETTISTA:
SERIN S.r.l.
SERVIZI - INGEGNERIA - INFORMATICA
Via Duino 1/1 - 33100 Udine (UD) - Italia -
Tel. +39 0432 511556
Fax +39 0432 511592
e-mail: info@serinrsl.com



Relazione Geologica:
dott. geologo Fulvio Iadarola

Direttore Tecnico, progettista e integratore delle progettazioni specialistiche:
dott. Ing. Andrea Cocetta

Coordinatore per la sicurezza in fase di progettazione:
dott. Ing. Andrea Cocetta

Progettazione specialistica:
dott. Ing. Simone Drutti
dott. Ing. Eugenio Zito
dott. Ing. Ely Agnolin

P.R.G.C. e Mappa Catastale

CODICE OPERA: OP 191	CODICE CUP: E41H1700060002	ARCHIVIATO: TECNICO/OPERE/OP191	NUMERO ELABORATO: ESE-T02	REVISIONE 0	SCALA Var.
0	Emissione	agosto 2017	EA	AC	DIR
REVISIONE	DESCRIZIONE	DATA	REDATTO	VERIFICATO	APPROVATO