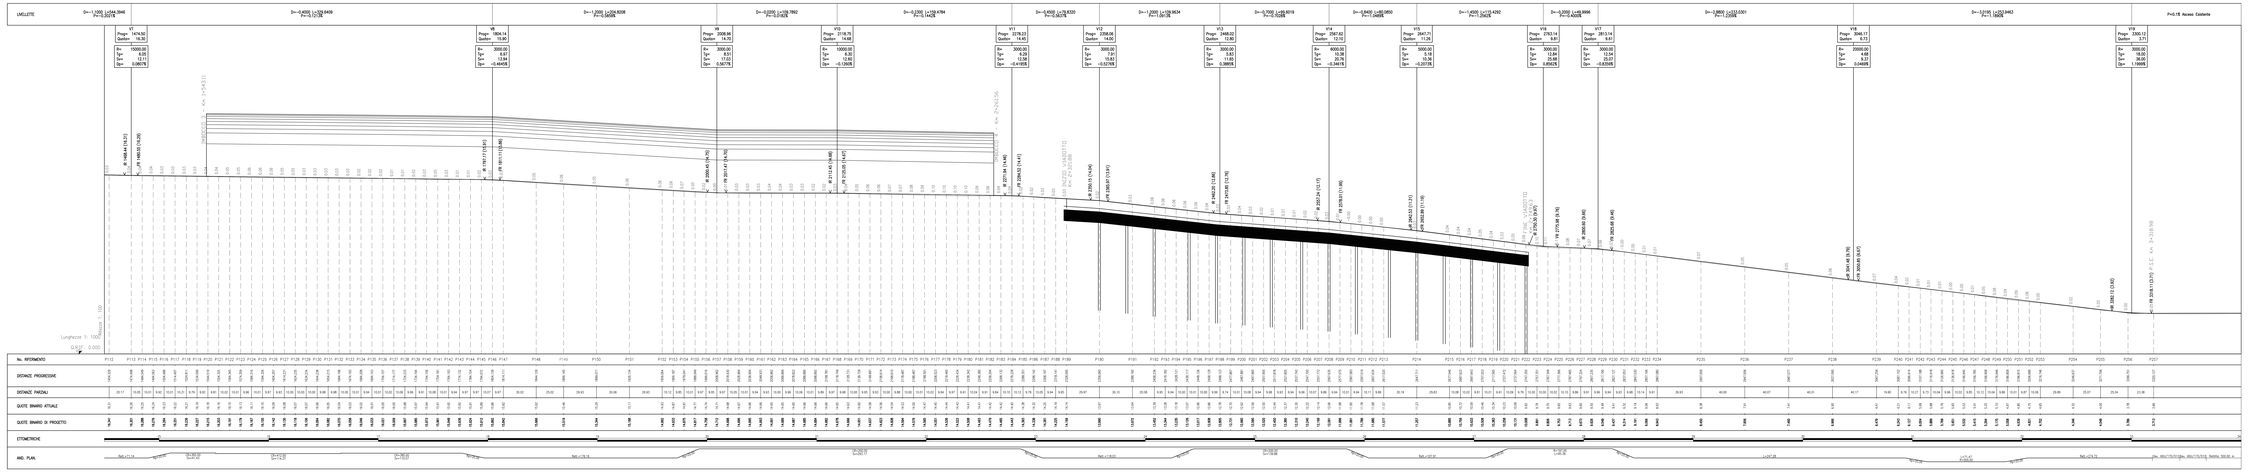

Tel. 0462/506422 - Fax 0462/506422 - E_mail cosmb@pcm.it

Sito internet: http://www.cosmb.it

CONSORZIO PER LO SVILUPPO INDUSTRIALE DEL COMUNE DI MONFALCONE

Ente pubblico economico

Codice fiscale 81001290931

Via Antonio L. Gallo 9 Monfalcone

ADEGUAMENTO, RINNOVAMENTO E POTENZIAMENTO DELLE ATTREZZATURE E DEI MACCHINARI PER LA MOVIMENTAZIONE MERCI/CARRI E DELL'ARMAMENTO FERROVIARIO

CUP E47D00000000000

CP100

PROGETTO DEFINITIVO

oggetto: PROFILO LONGITUDINALE DA PK 1+543 A PK 3+479 STAZIONE FS - LISERT

data: febbraio 2014

elaborato: RI0000AMGPR40

Scala: PO-TZ4b - 1:2000

aggiornato:

Committente:	Consorzio per lo Sviluppo Industriale del Comune di Monfalcone
Il Presidente:	Enzo Lorenzon
Il Direttore:	dott. Giampaolo Fontana
Il Progettista:	ing. Fabio Picecco
Il Collaboratore al progetto:	per. ind. Stefano Tuli
Il Coordinatore per la sicurezza in fase di progettazione:	per. ind. Stefano Tuli