



**Legenda:**

●	Palo	▽	Presenza della segnalatica verticale
■	Palo in calcestruzzo	▽	Funali d'ingresso a porti o arsenale
■	Bricciola	▽	Segnale luminoso
▽	Dama	▽	
■	Meda	▽	

Segnalamenti anomali indicati con prefisso al numero:


_SN	Senza Numero (solo per tratti non ricostruibili)
_NR	Numerazione ripetuta (all'interno dello stesso canale)
_OR	Pali da ormeggio
_PF	Segnalamenti per l'ingresso a porti o arsenale

**REGIONE AUTONOMA FRIULI VENEZIA GIULIA**

Committente: **CONSORZIO DI SVILUPPO ECONOMICO DEL MONFALCONE**

in qualità di Ente delegato dalla RAFFVG ex decreto TERINF/7063 del 22/12/2016  
 responsabile del procedimento Ing. Fabio Porecco  
 www.cism.it - www.cism.it/it/canali/segnalamenti

Via Bologna, 1  
 34074 Montalcone (GO)  
 Tel. 0481 495411 fax 0481 495412  
 e-mail cism@cism.it

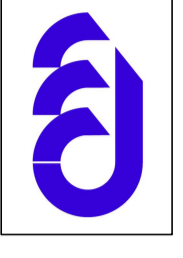


TITOLO DEL PROGETTO: **LAVORI DI MANUTENZIONE DEI PORTI, DEI CANALI MARITTIMI E DELLE VIE DI NAVIGAZIONE INTERNA NONCHÉ DEI SEGNALENTI MARITTIMI E LAGUNARI DI COMPETENZA REGIONALE - CENSIMENTO SEGNALENTI - OP 175**

Tavola n. **TAV. 17r**  
 Scala: 1:5000

TITOLO ELABORATO: **PLANIMETRIA DI RILIEVO**

4	REVISIONI
3	
2	
1	
0	DATA: GENNAIO 2018 EMISSIONE
	OGGETTO

Geom. Virginia Pecile  
 Redatto

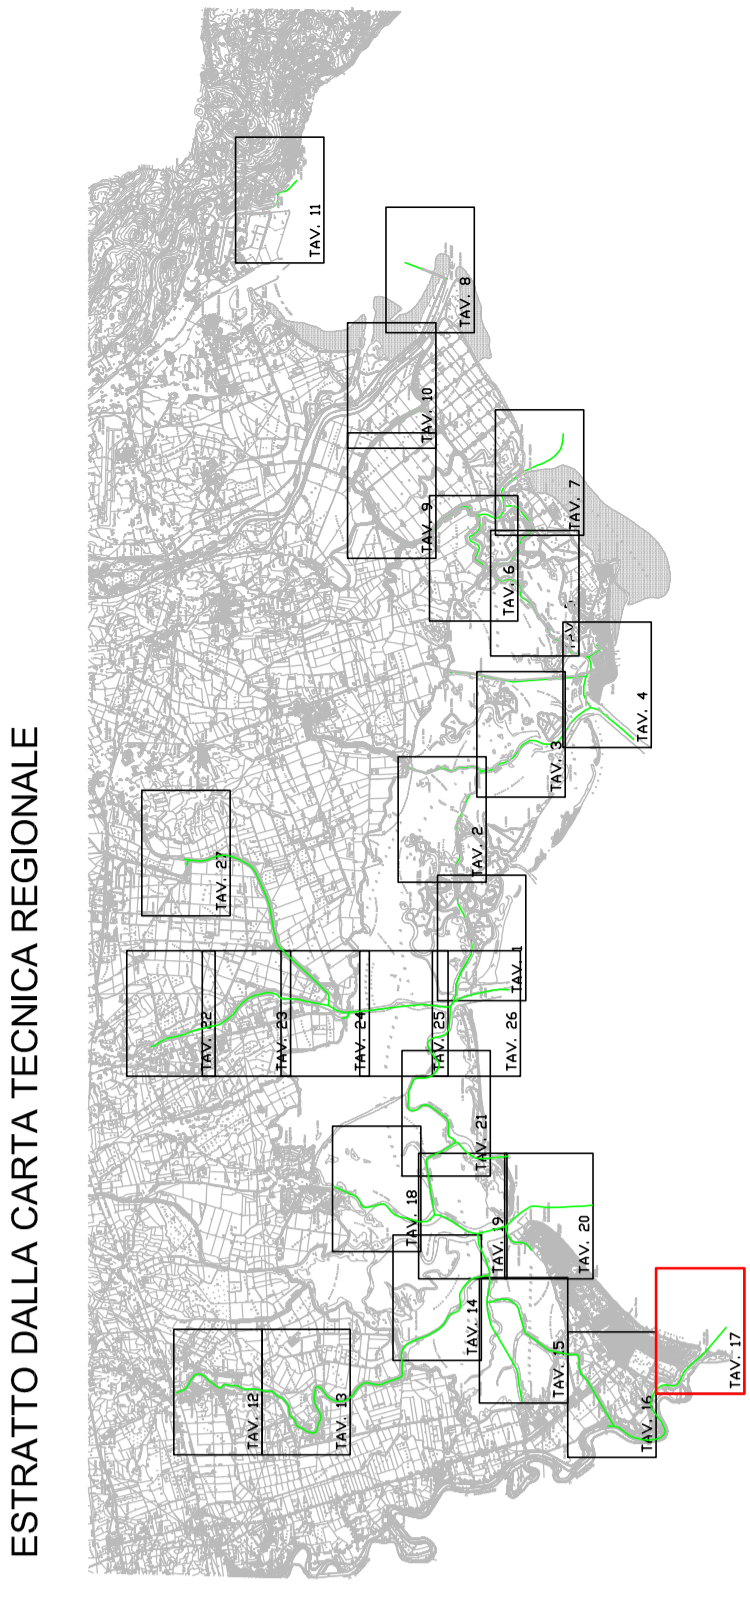

Nomefile disegno: Tcv17\_rli  
 Nomefile layout: 13/14  
 Data Ricognizione: giugno-settembre 2017