


**REGIONE AUTONOMA FRIULI VENEZIA GIULIA**

Committente: **CONSORZIO DI SVILUPPO ECONOMICO DEL MONFALCONESE**

in qualità di Ente delegato dalla RAFFVG ex decreto TERINF/7063 del 22/12/2016 responsabile del procedimento Ing. Fabio Porecco [www.cisim.it](http://www.cisim.it)

Via Bologna, 1  
34074 Montebelluna (GO)  
Tel. 0481 495411 fax 0481 495412  
e-mail [cisim@cisim.it](mailto:cisim@cisim.it)

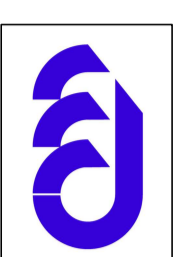


TITOLO DEL PROGETTO: **LAVORI DI MANUTENZIONE DEI PORTI, DEI CANALI MARITTIMI E DELLE VIE DI NAVIGAZIONE INTERNA NONCHÉ DEI SEGNALEMENTI MARITTIMI E LAGUNARI DI COMPETENZA REGIONALE - CENSIMENTO SEGNALEMENTI - OP 175**

Tavola n. **TAV. 26r**  
Scala: 1:5000

Titolo elaborato: **PLANIMETRIA DI RILIEVO**

REVISIONI	DATA	CAUSA	EMISSIONE	OGGETTO
4				
3				
2				
1				
0	DATA: GENNAIO 2018		EMISSIONE	OGGETTO

Geom. Virginia Picelle  
Reddito

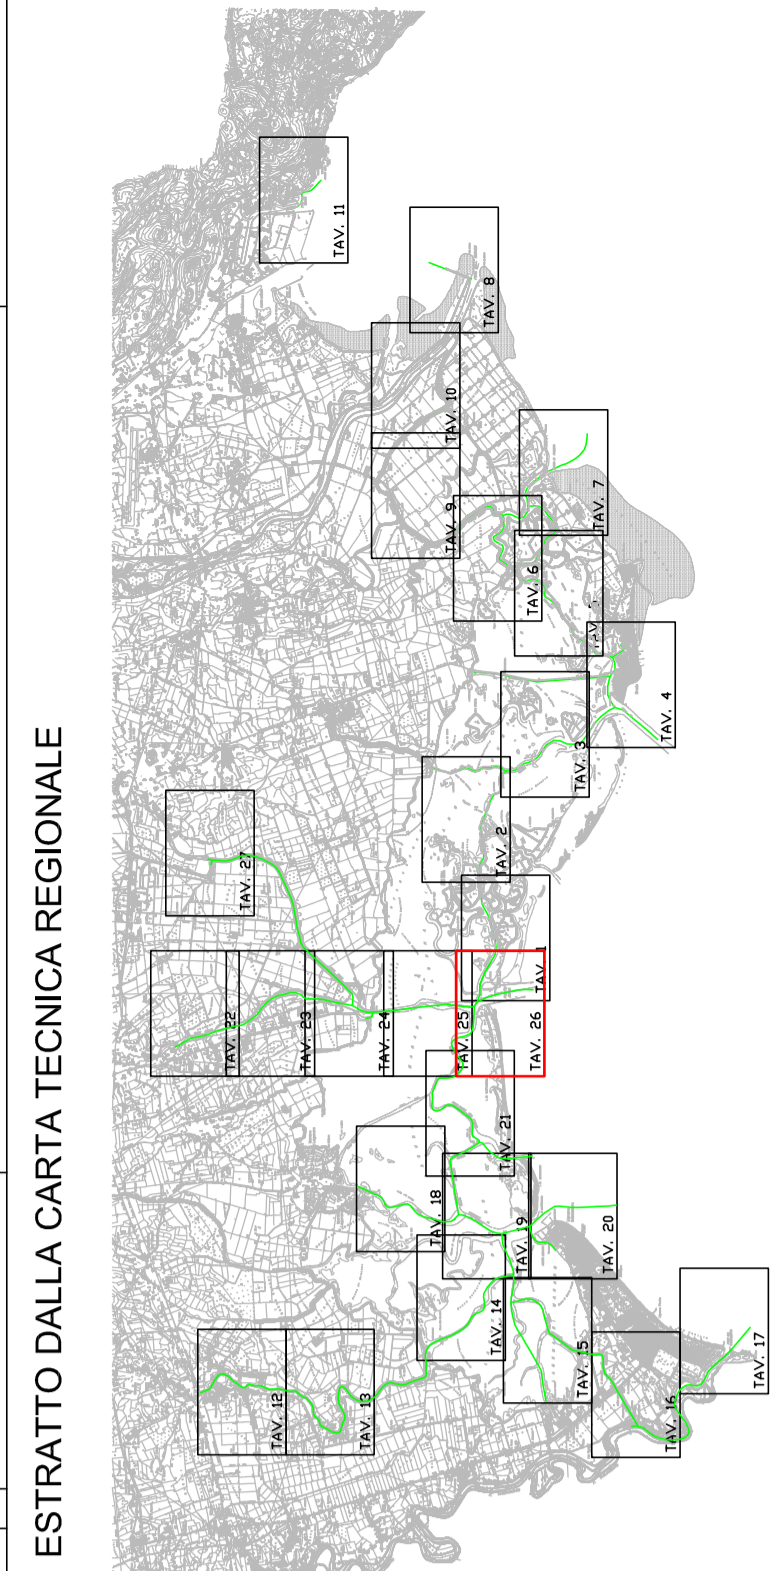

**Legenda:**

●	Polo	▽	Presenza della segnaletica verticale
■	Polo in calcestruzzo	✕	Fanali d'ingresso a porti o darsene
●	Bricciola	⊗	Segnale luminoso
■	Dama	⊗	Segnalementi per l'ingresso a porti o darsene
■	Meda		

Segnalementi anomali indicati con prefisso al numero:  
 -SN Senza Numero (solo per tratti non ricostruibili)  
 -NR Numerazione ripetuta (all'interno dello stesso canale)  
 -OR Pali da ormeggio  
 -PF Segnalementi per l'ingresso a porti o darsene