


PIANTA PIANO TERRA
h 2.65 m

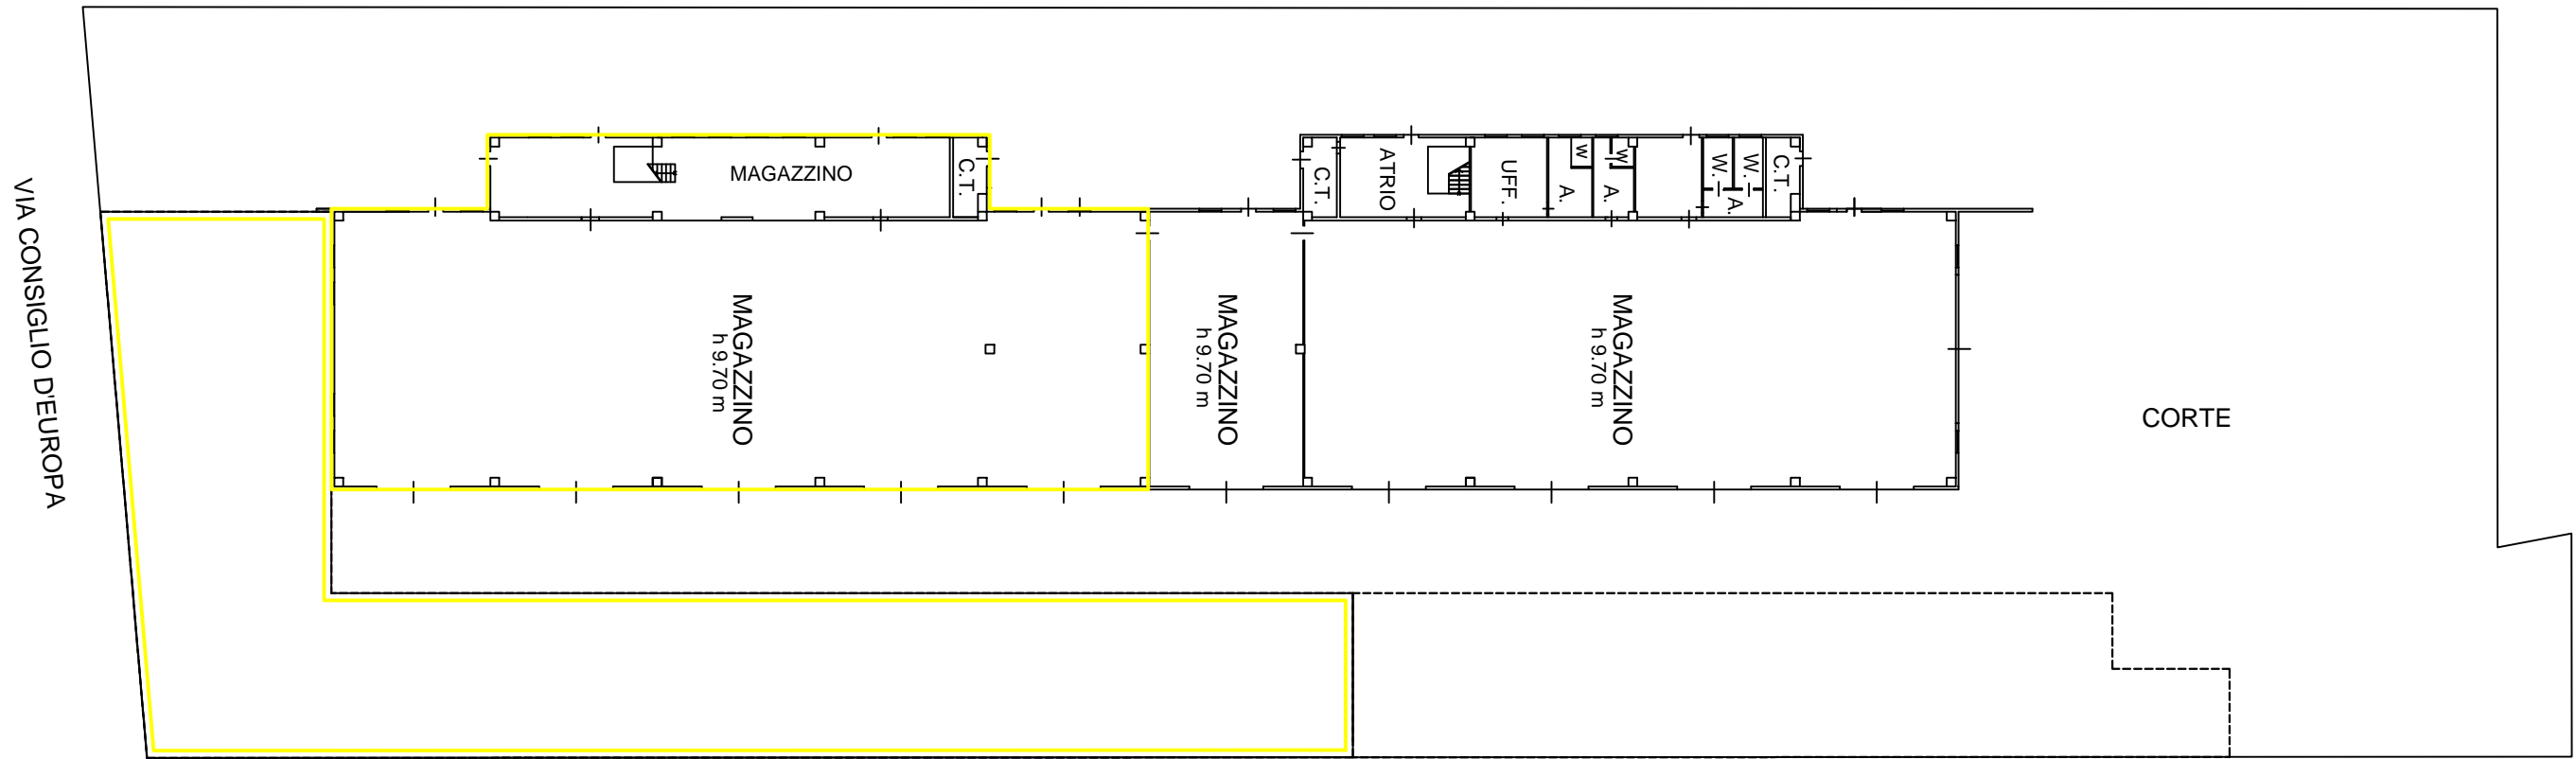

PIANTA PRIMO PIANO
h 2.65 m

