Tel. 0461/495433 - fax 0461/495432 - E_mail: csmi@cosmi.it Sito internet: http://www.cosmi.it

CONSORZIO PER LO SVILUPPO INDUSTRIALE DEL COMUNE DI MONFALCONE

Ente pubblico economico
Codice fiscale 81001290322
Via Bologna n. 34/A Monfalcone

ADEGUAMENTO, RINNOVAMENTO E POTENZIAMENTO
DELLE ATTREZZATURE E DEI MACCHINARI PER LA MOVIMENTAZIONE
MERCI/CARRI E DELL'ARMAMENTO FERROVIARIO
CUP E47E09000050002
OP160

PROGETTO DEFINITIVO

oggetto: PROFILO LONGITUDINALE DA PK 0+000 A PK 1+543
STAZIONE FS - LISERT

progetto:		scala:	data:
architetto/geometra/DPAM		PG-T3a	1:2000	febbraio 2014

Committente:	Consorzio per lo Sviluppo Industriale del Comune di Monfalcone
Il Presidente	Enzo Lorenzon
Il Direttore	dott. Giampaolo Fontana
Il Progettista	ing. Fabio Picicco
Il Collaboratore di progetto	per. ind. Stefano Tuti
Il Coordinatore per la sicurezza in fase di progettazione	per. ind. Stefano Tuti

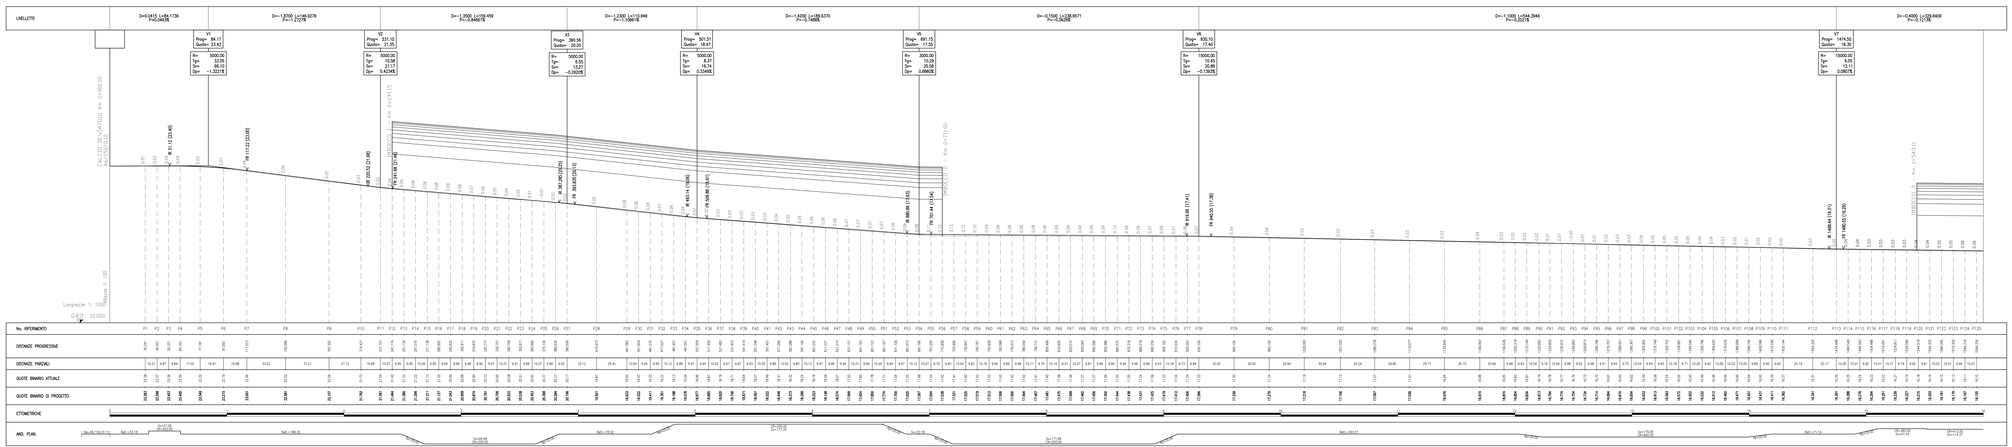

| No. RIFERIMENTO | P1 | P2 | P3 | P125 |
|---|---|---|---